

TABLEAU DE SURFACES

R-1

Cave = 18,93 m²

RDC

Local commercial = 40,68 m²

Communs

Hall = 4,67 m²

Local poubelles = 2,33 m²

Circulation = 39,68 m²

Appartement 1

Entrée = 3,26 m²

Salon = 21,27 m²

Cuisine / Salle à manger = 10,73 m²

Arrière cuisine = 2,38 m²

Chambre 1 = 10,31 m²

Sde 1 = 2,22 m²

Chambre 2 = 12,26 m²

Dressing = 4,93 m²

Sde 2 = 5,57 m²

Wc = 1,35 m²

SURFACE HABITABLE Appt. 1 = 74,28 m²

Parking couvert = 19,61 m²

Terrasse = 7,74 m²

Jardin = 21,08 m²

R+1

Communs

Palier = 2,66 m²

Appartement 2

Salon = 21,01 m²

Cuisine / Salle à manger = 9,72 m²

Chambre 1 = 10,84 m²

Chambre 2 = 9,18 m²

Sde = 5,30 m²

Wc = 1,15 m²

SURFACE HABITABLE Appt. 2 = 57,20 m²

Terrasse = 19,71 m²

Appartement 3

Salon = 16,51 m²

Cuisine / Salle à manger = 13,86 m²

Chambre 1 = 13,32 m²

Chambre 2 = 9,12 m²

Sde = 2,49 m²

Dégt. = 2,44 m²

Wc = 0,94 m²

SURFACE HABITABLE Appt. 2 = 58,64 m²

Terrasse = 12,28 m²

SURFACE HABITABLE TOTALE = 190,12 m²

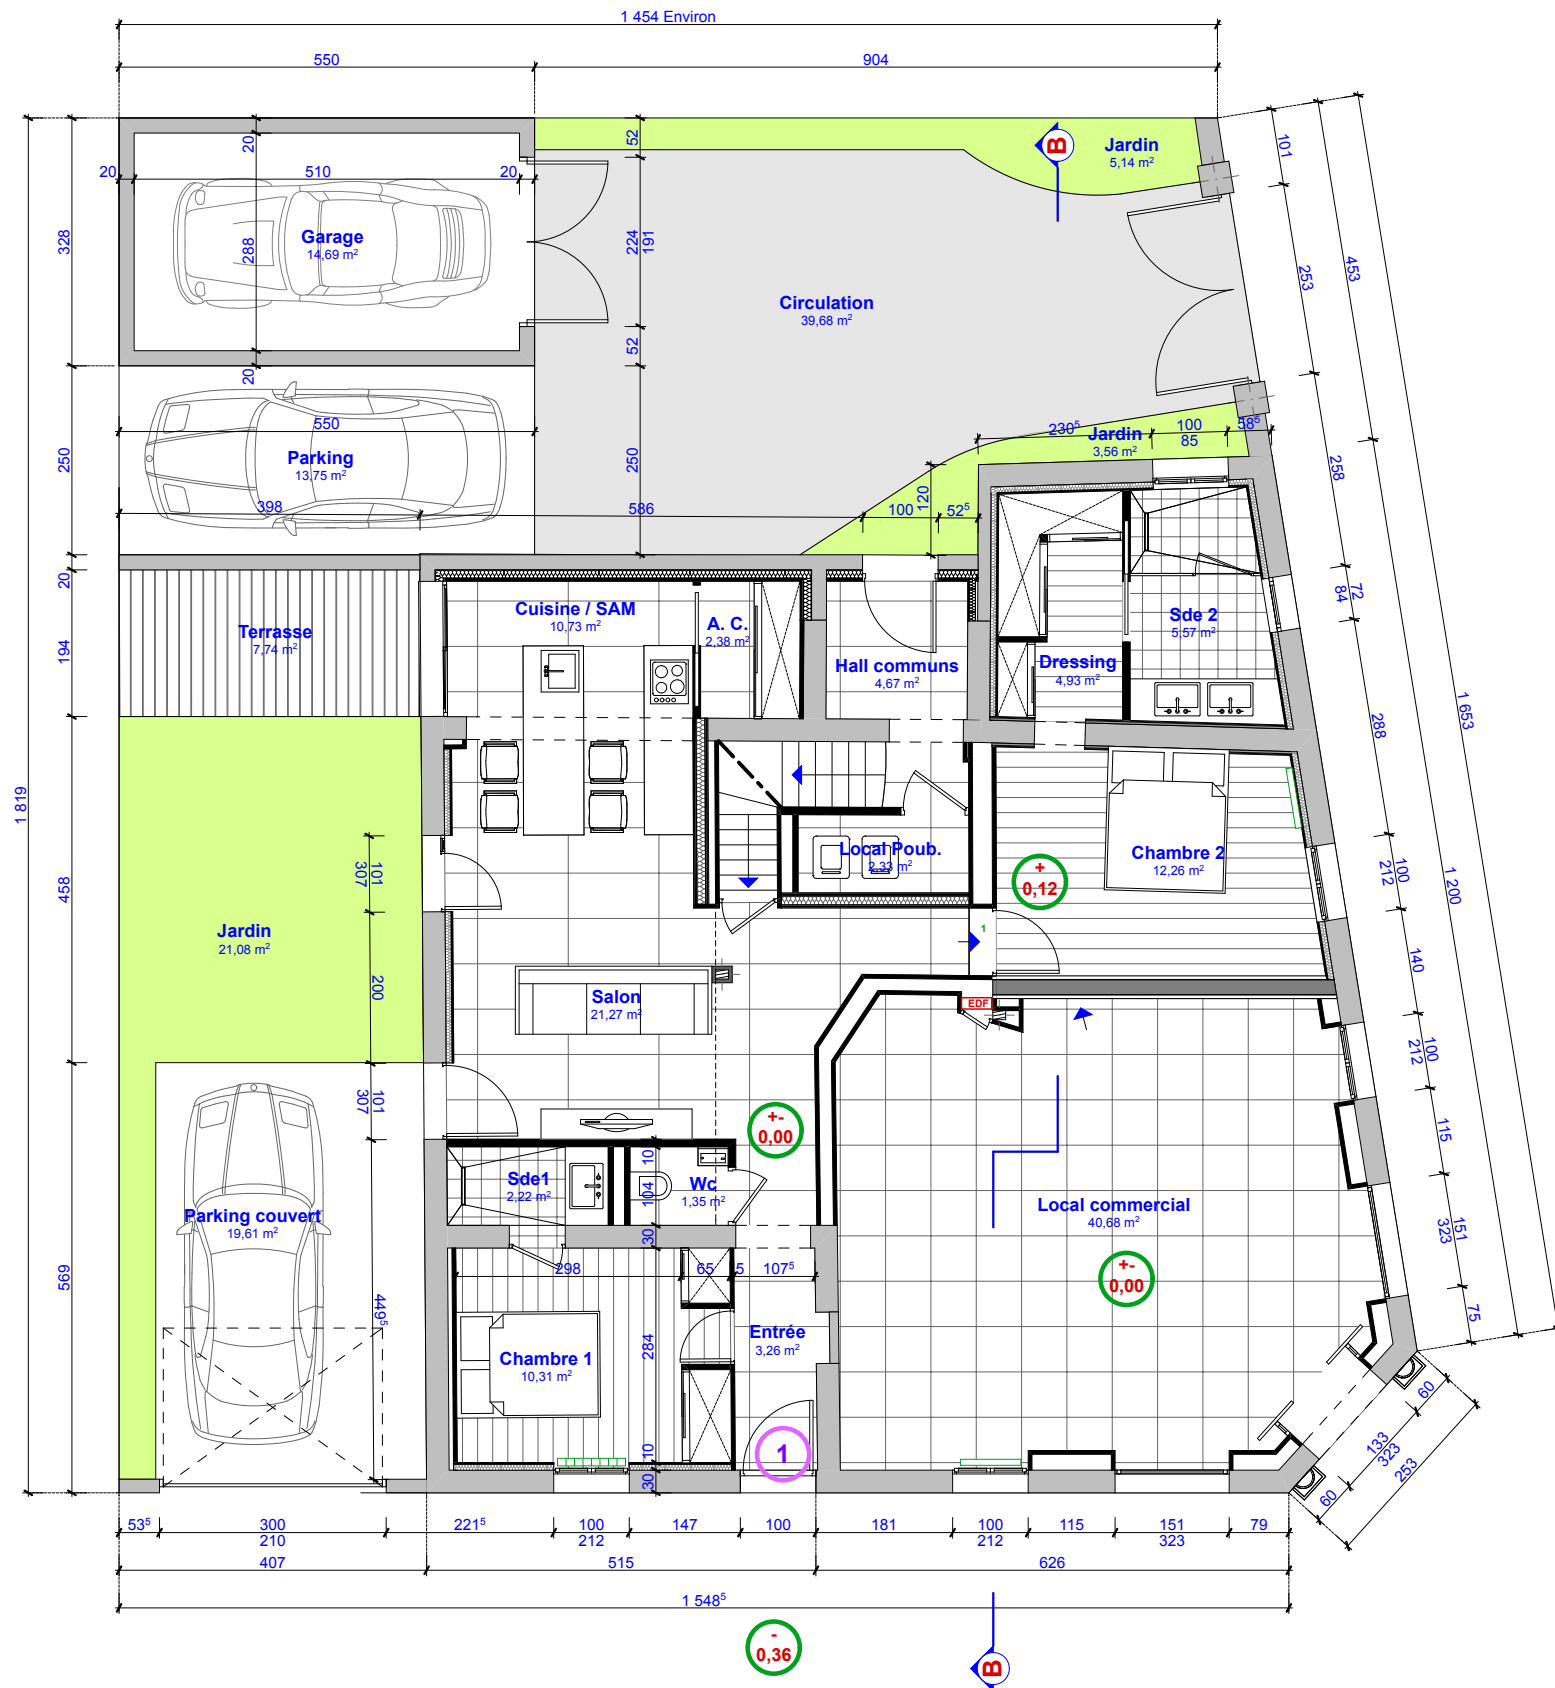


TABLEAU DE SURFACES

R-1	Cave = 18,93 m ²
RDC	Local commercial = 40,68 m ²
Communs	Hall = 4,67 m ²
	Local poubelles = 2,33 m ²
	Circulation = 39,68 m ²
Appartement 1	Entrée = 3,26 m ²
	Salon = 21,27 m ²
	Cuisine / Salle à manger = 10,73 m ²
	Arrière cuisine = 2,38 m ²
	Chambre 1 = 10,31 m ²
	Sde 1 = 2,22 m ²
	Chambre 2 = 12,26 m ²
	Dressing = 4,93 m ²
	Sde 2 = 5,57 m ²
	Wc = 1,35 m ²
	SURFACE HABITABLE Appt. 1 = 74,28 m²
	Parking couvert = 19,61 m ²
	Terrasse = 7,74 m ²
	Jardin = 21,08 m ²
R+1	
Communs	Palier = 2,66 m ²
Appartement 2	Salon = 21,01 m ²
	Cuisine / Salle à manger = 9,72 m ²
	Chambre 1 = 10,84 m ²
	Chambre 2 = 9,18 m ²
	Sde = 5,30 m ²
	Wc = 1,15 m ²
	SURFACE HABITABLE Appt. 2 = 57,20 m²
	Terrasse = 19,71 m ²
Appartement 3	Salon = 16,51 m ²
	Cuisine / Salle à manger = 13,86 m ²
	Chambre 1 = 13,32 m ²
	Chambre 2 = 9,12 m ²
	Sde = 2,49 m ²
	Dégt. = 2,44 m ²
	Wc = 0,94 m ²
	SURFACE HABITABLE Appt. 3 = 58,64 m²
	Terrasse = 12,28 m ²
	SURFACE HABITABLE TOTALE = 190,12 m²